


Friedensstraße 22 63500 Seligenstadt Neubau eines Mehrfamilienwohnhauses mit Garagen

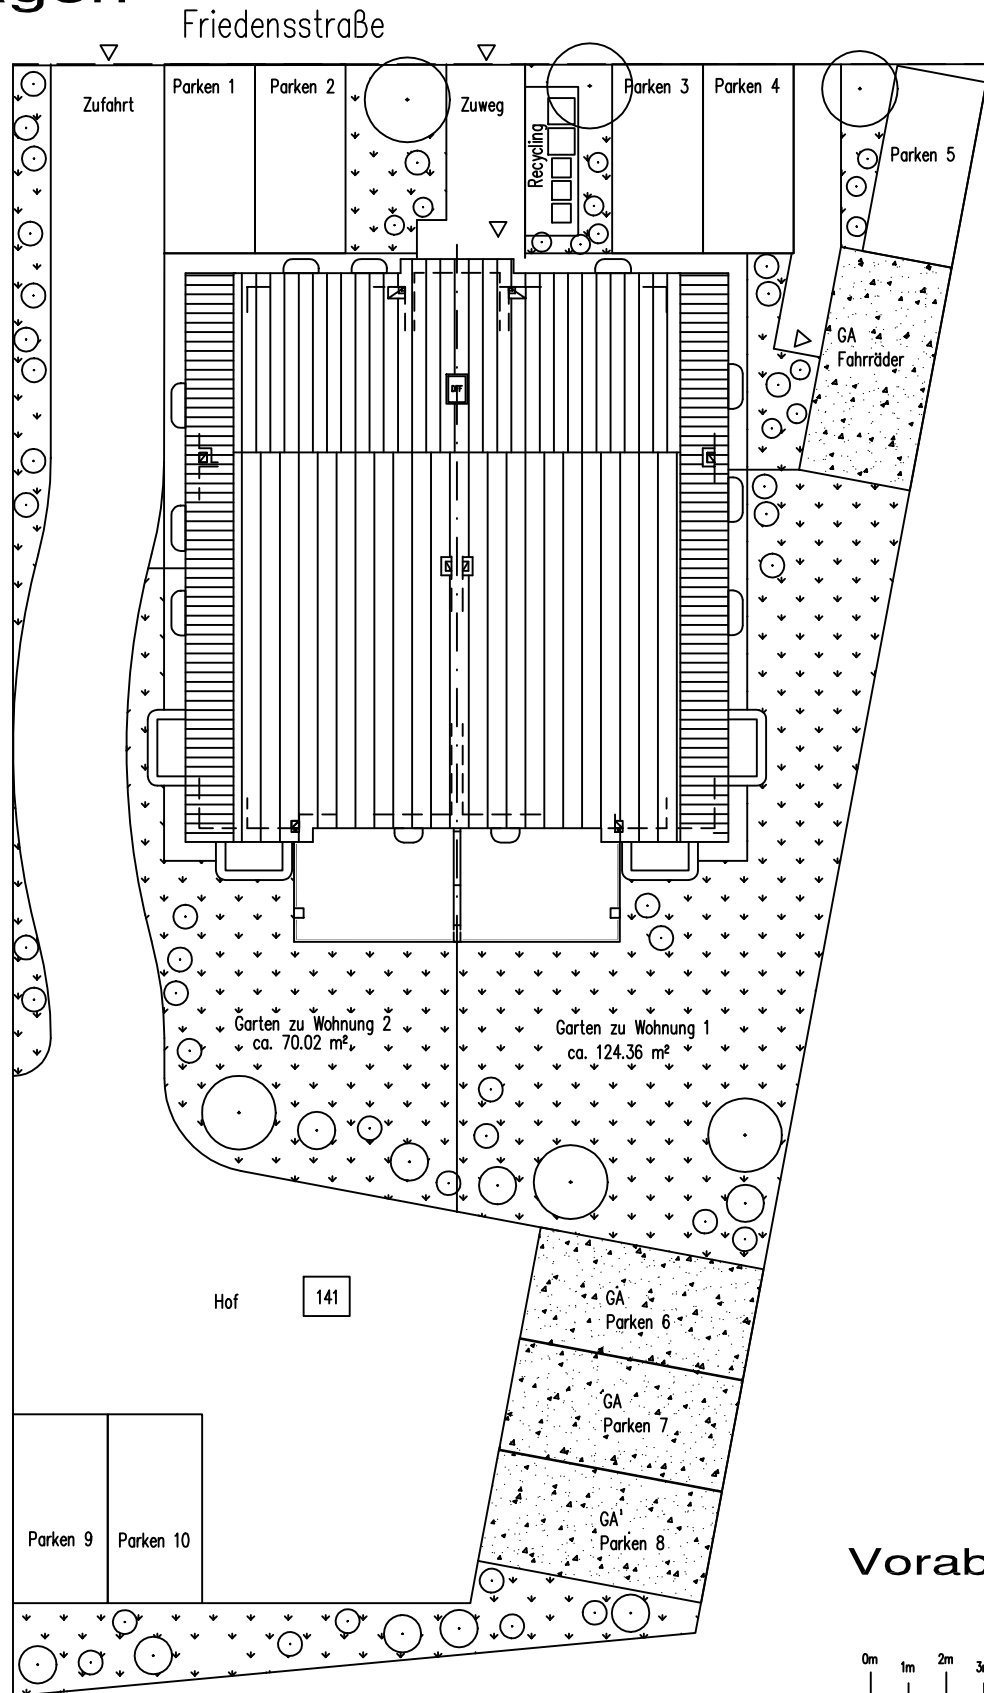

Vorabzug!



M = 1:200

Flächengestaltung

ANGEGEBENE EINZELFLÄCHEN SIND ROHBAUFLÄCHEN – FREISITZ IST ZUR HÄLFTE ANGERECHNET

