


Friedensstraße 22 63500 Seligenstadt

Neubau eines Mehrfamilienwohnhauses mit Garagen

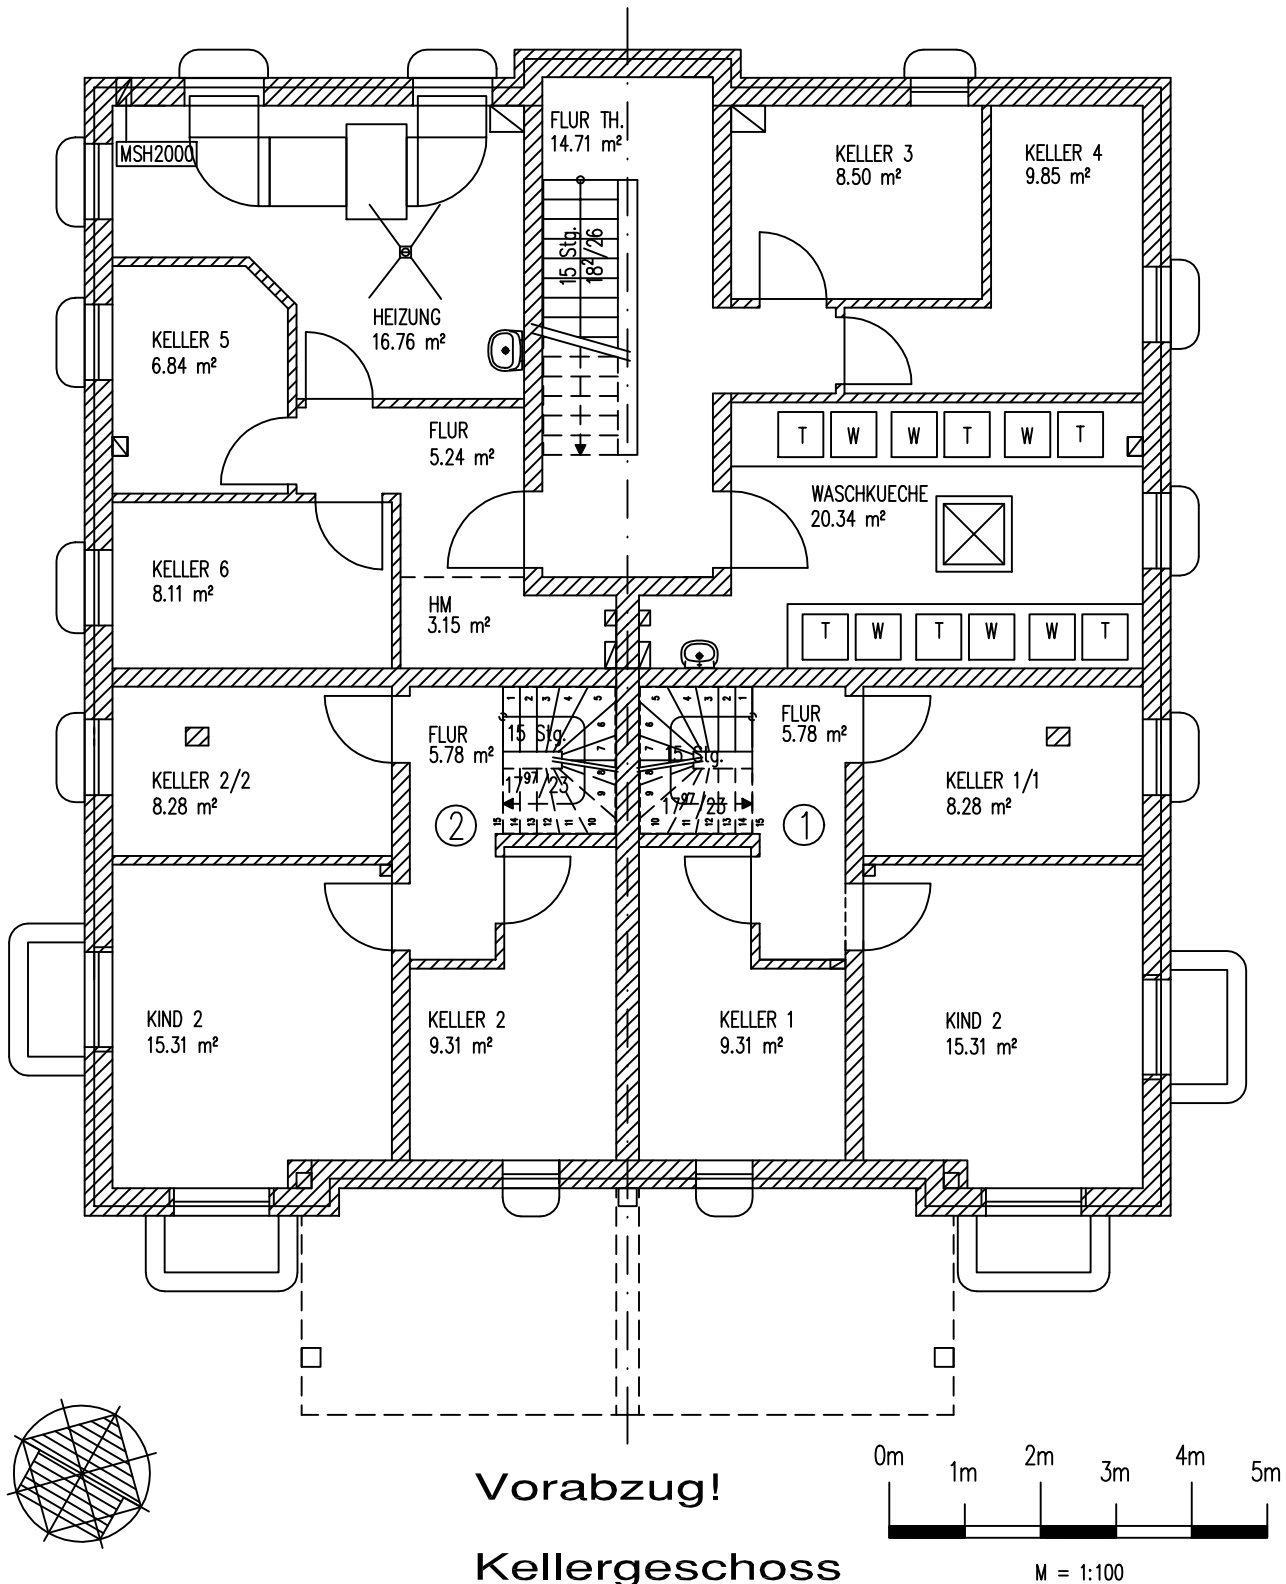

ANGEGEBENE EINZELFLÄCHEN SIND ROHBAUFLÄCHEN - FREISITZ IST ZUR HÄLFTE ANGERECHNET