


Friedensstraße 22, 63500 Seligenstadt Neubau eines Mehrfamilienwohnhauses mit Garagen

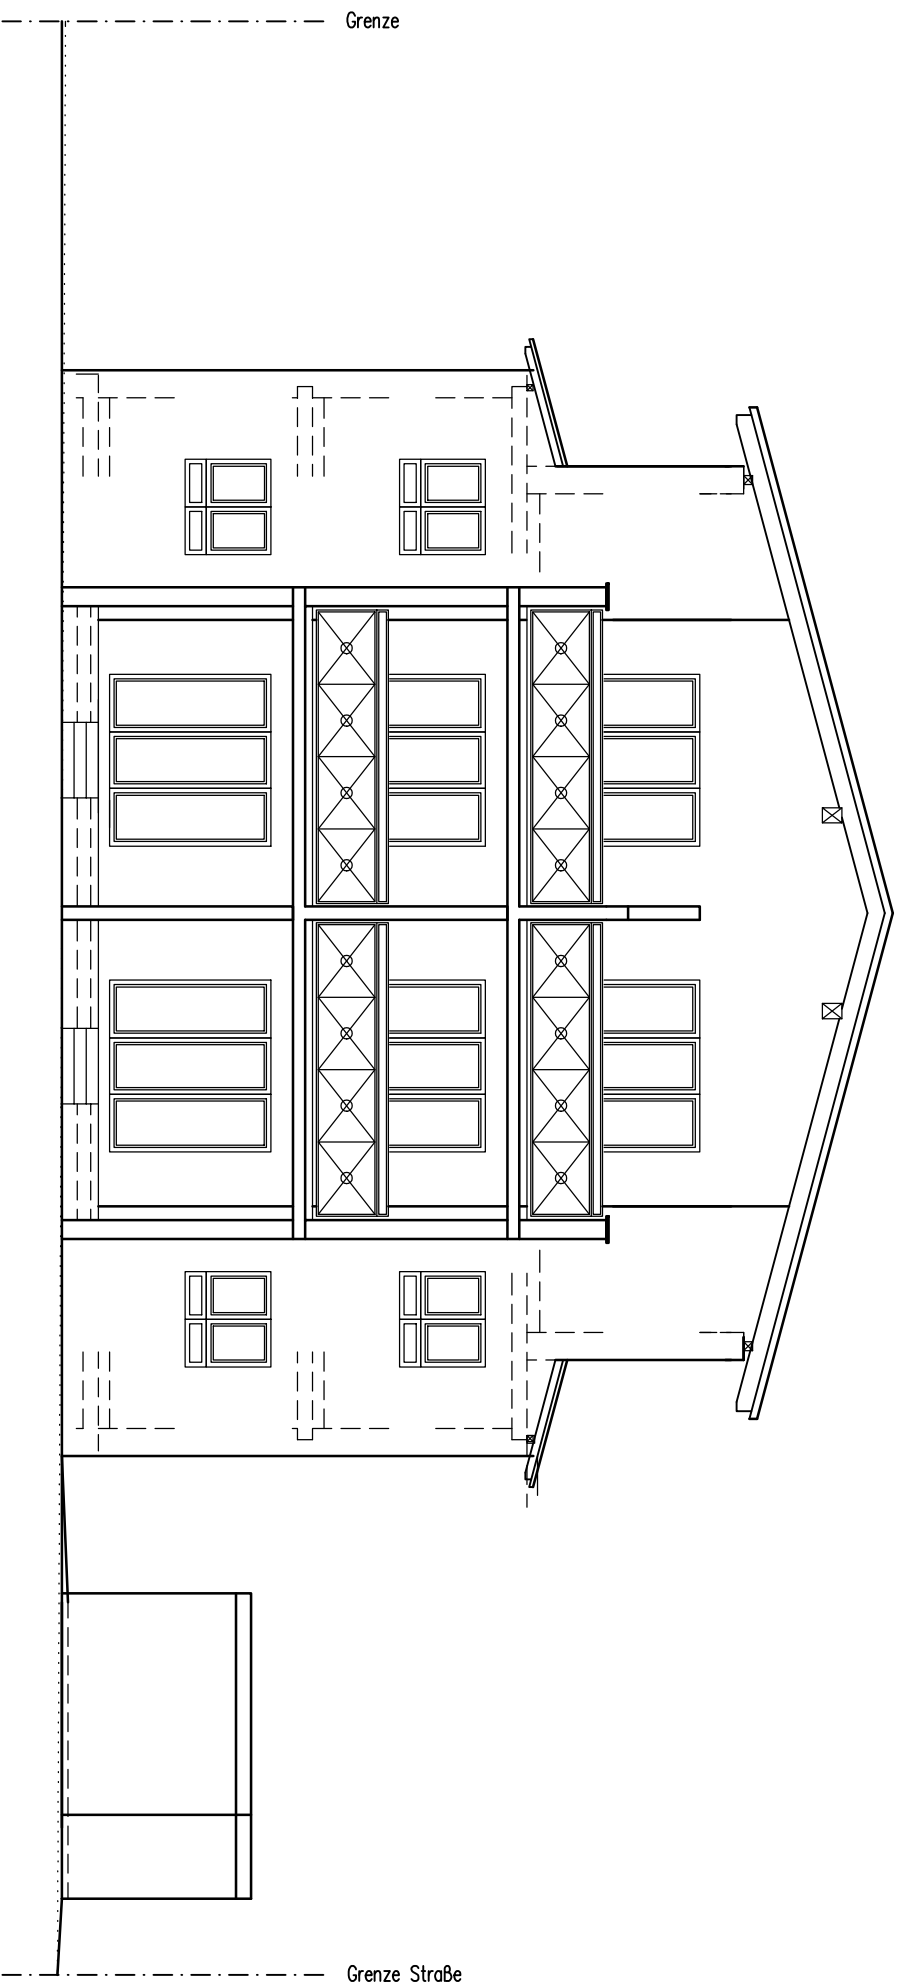

Süd-Ost Ansicht

Vorabzug!